


KATO

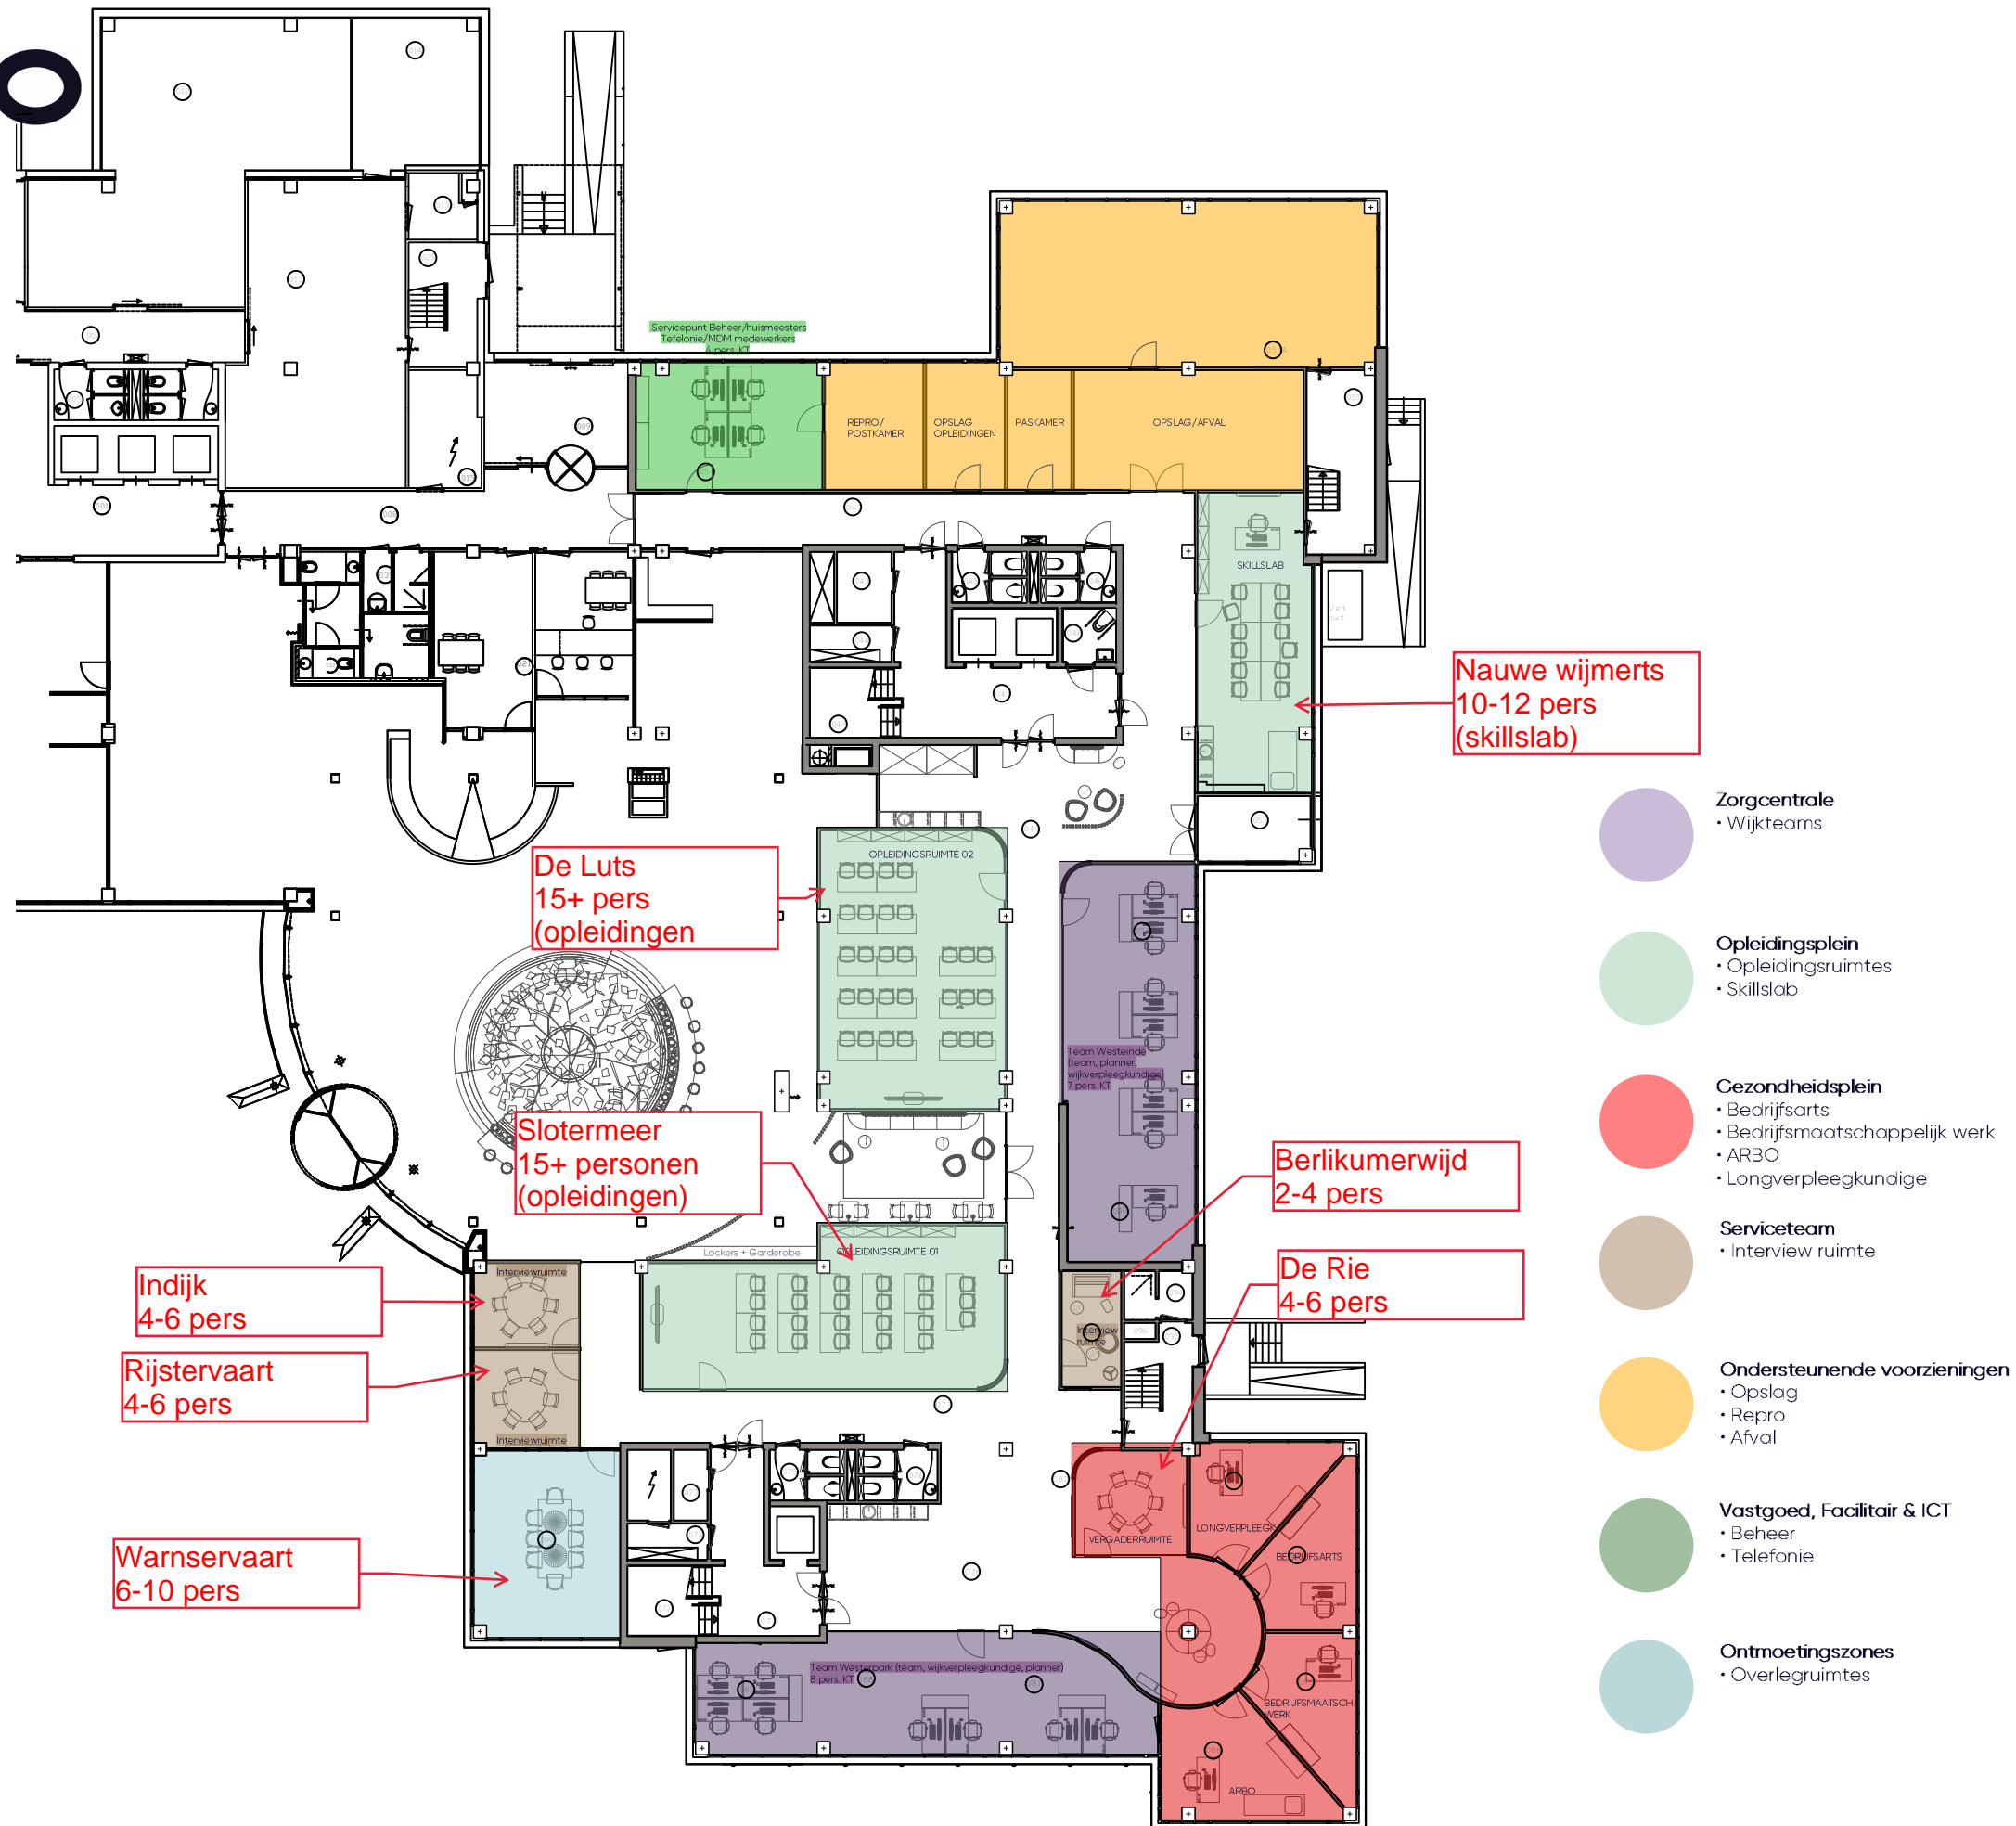


Vlekkenplan Begane Grond

05.10.2023 Noorderbreedte - definitief ontwerp

Aan deze tekeningen/afbeeldingen kunnen geen rechten worden ontleend

dat. werkt. lekker.

KATO

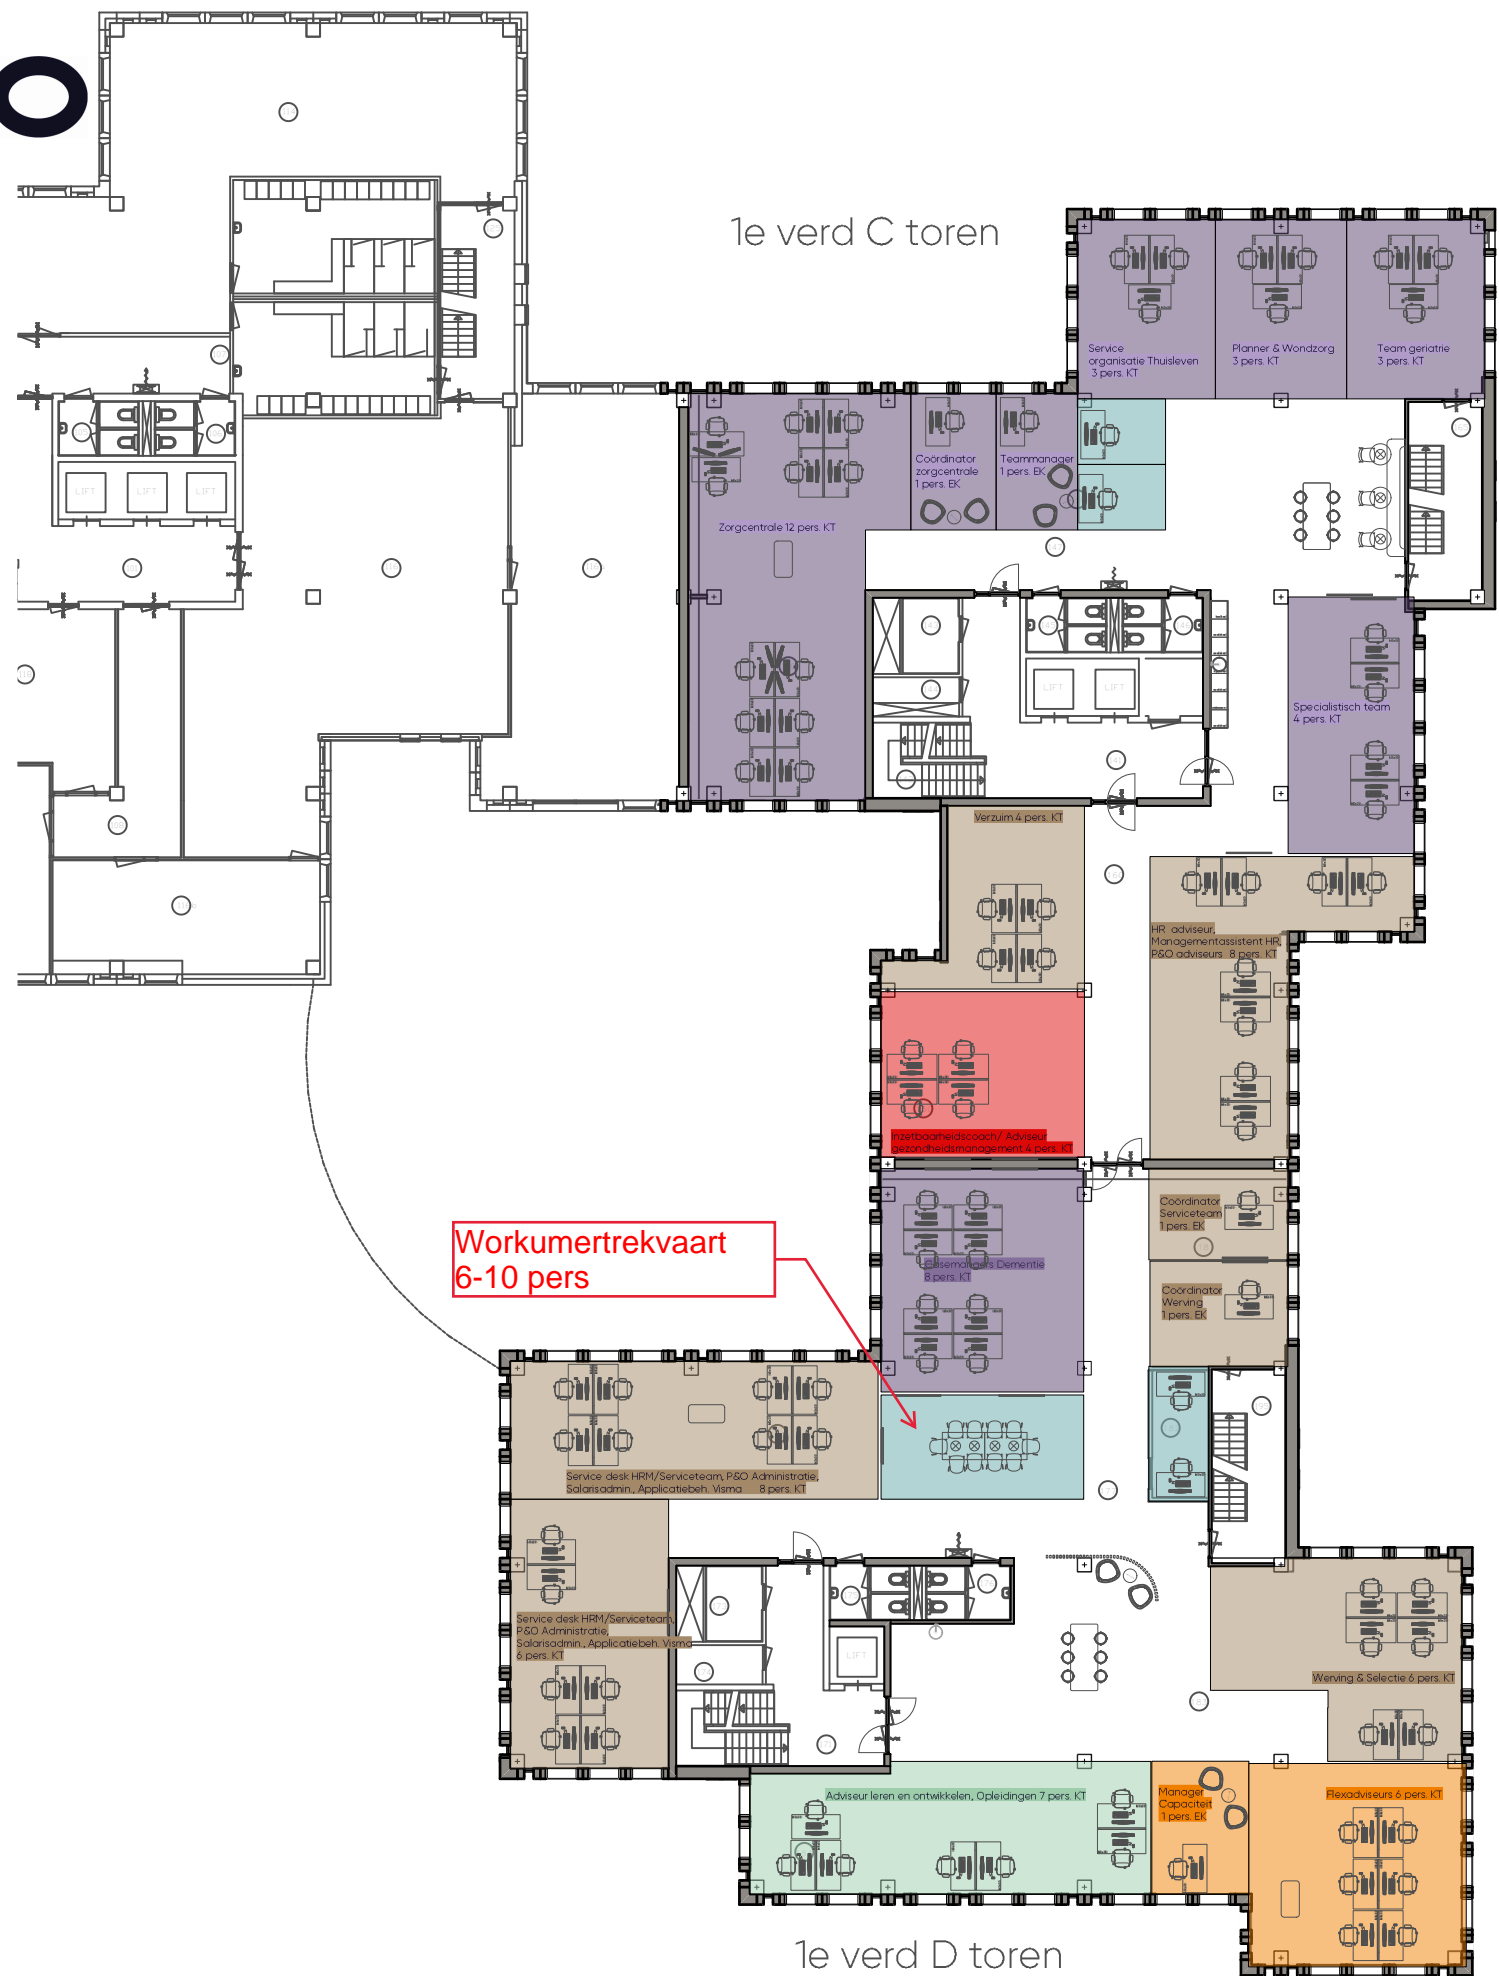

- **Planning & Banen**
 - Capaciteit
 - Flexadviseurs
- **Zorgcentrale**
 - Specialistische zorg
 - Zorgcentrale
- **Opleidingsplein**
 - Werkplekken
- **Gezondheidsplein**
 - Inzetbaarheidscoach/gezondheidsmanagement
- **Serviceteam**
 - HR
 - P&O
 - Verzuim
 - Werving&Selectie
- **Directie**
 - Medische behandeldienst
- **Ontmoetingszones**
 - Overlegruimtes


Vlekkenplan 1e verdieping

05.10.2023 Noorderbreedte - definitief ontwerp

Aan deze tekeningen/afbeeldingen kunnen geen rechten worden ontleend

dat. werkt. lekker.

KATO

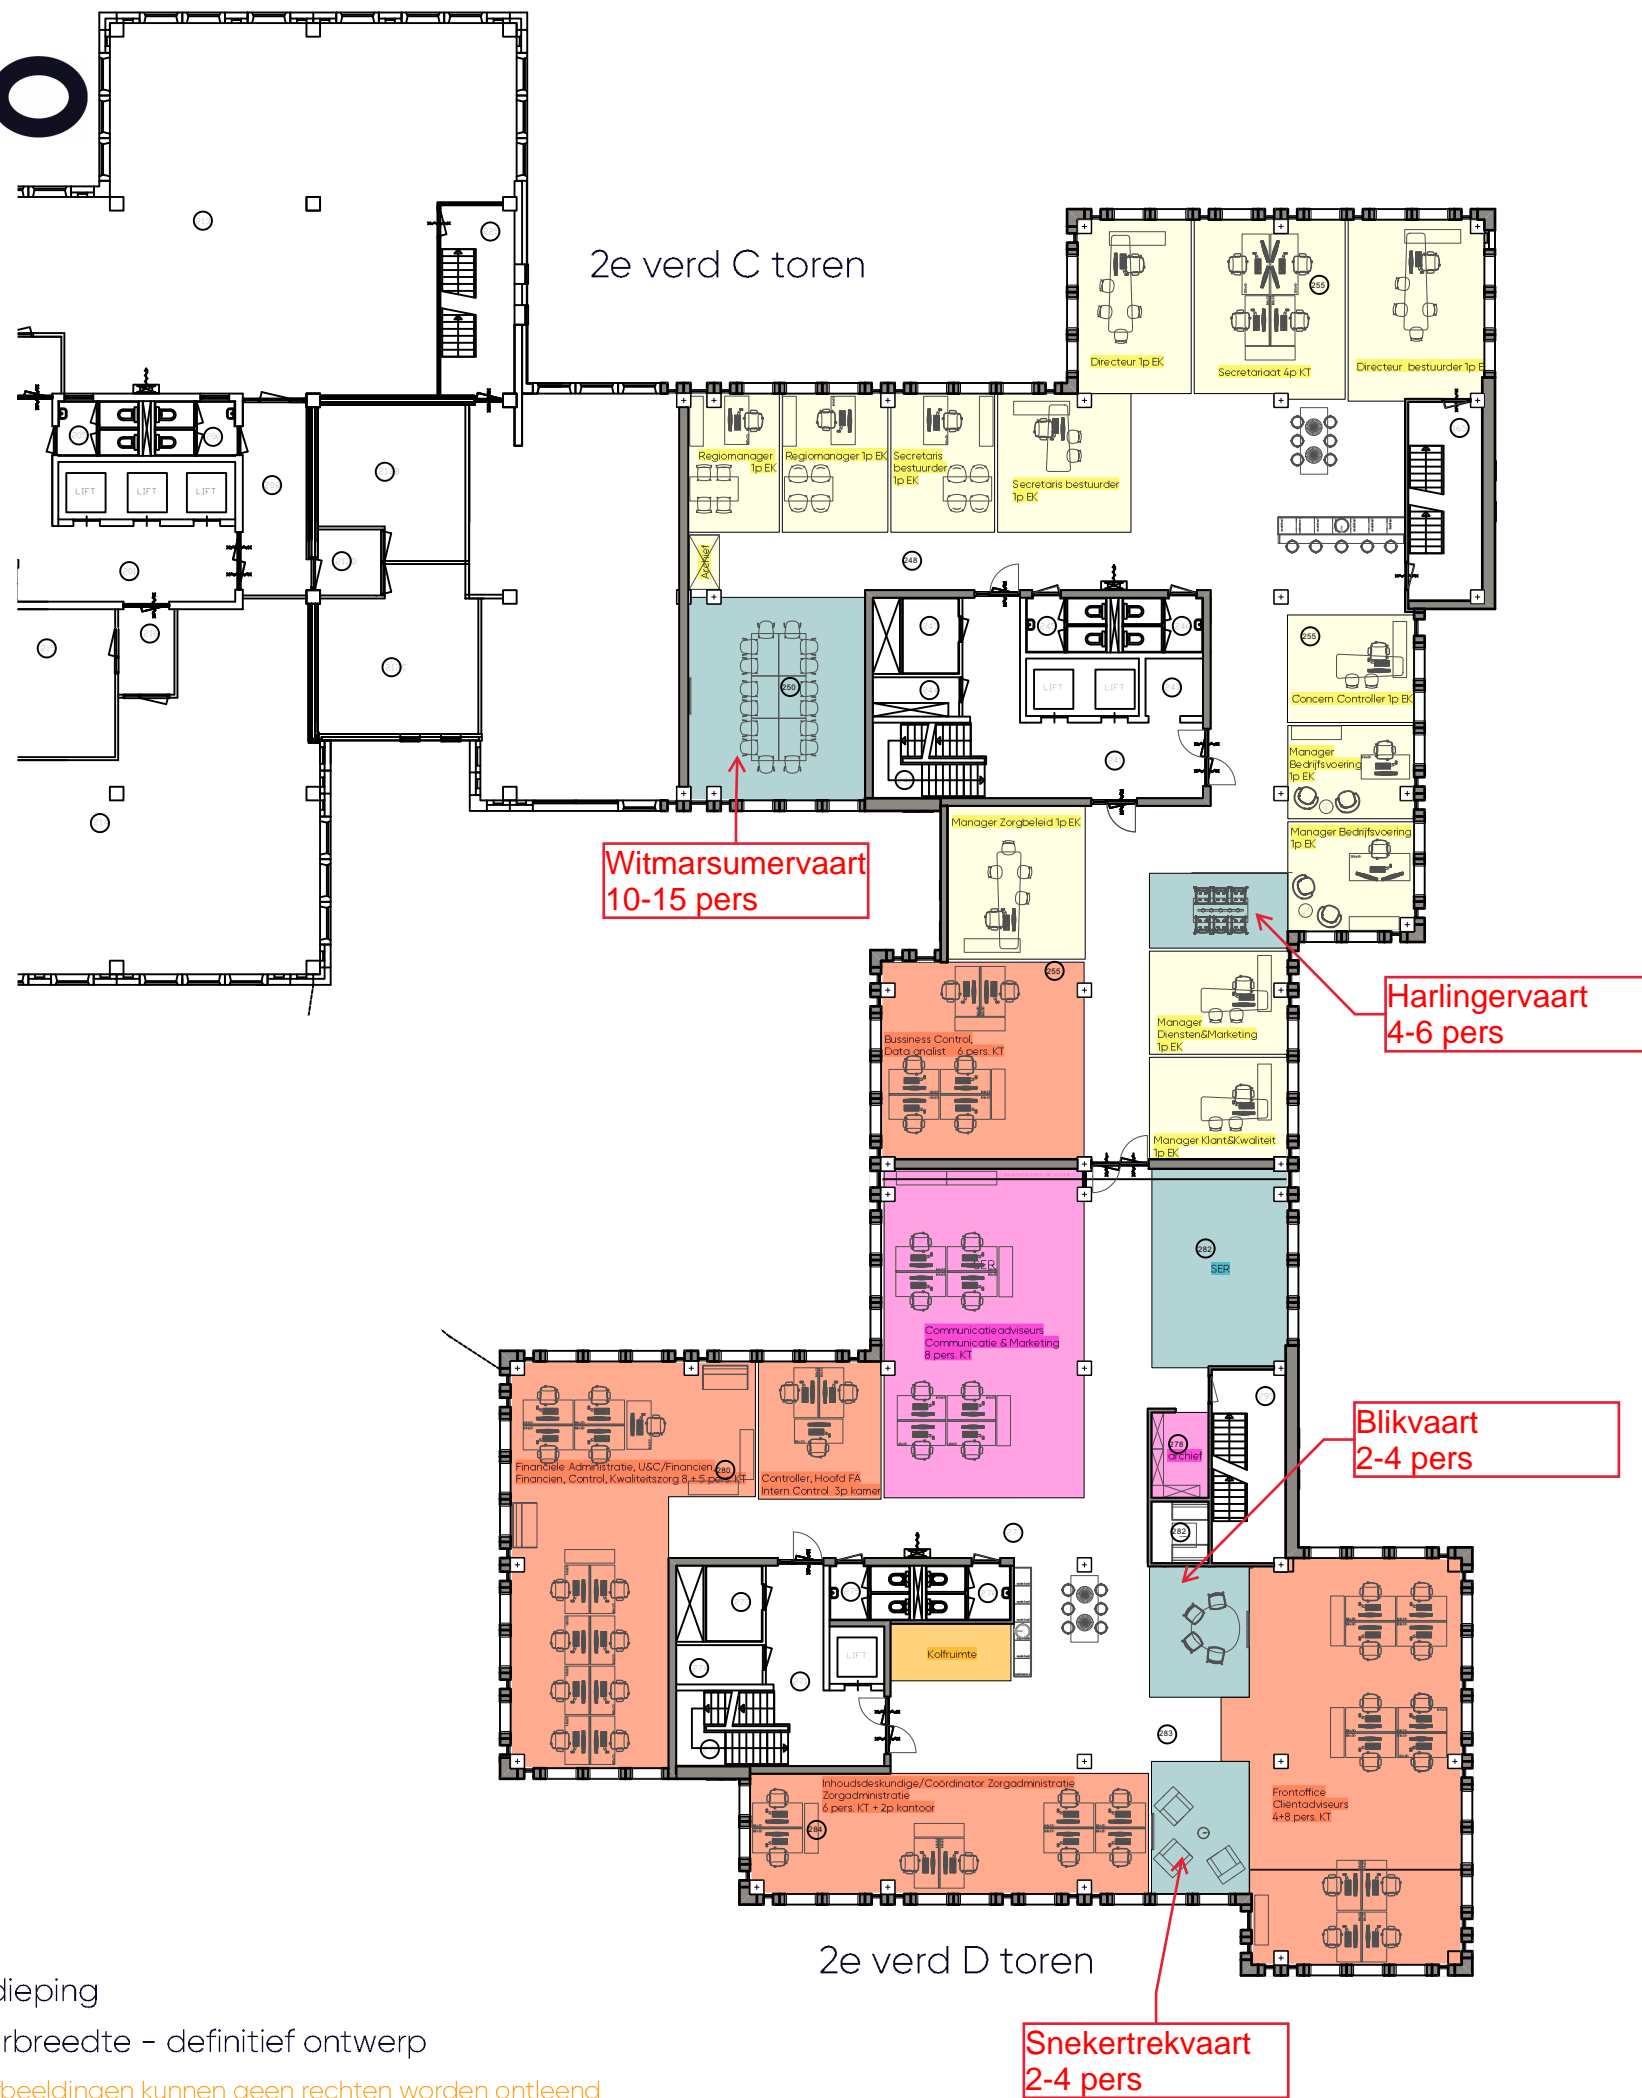


- Directie**
 - Directie en secretariaat
 - Managers
 - Archief
- Planning & Banen**
 - (Financiële) administratie
 - Klantenservice
- Klant & Kwaliteit**
 - Marketing
 - Communicatie
- Ondersteunende voorzieningen**
 - Kolfruimte
- Ontmoetingszones**
 - Overlegruimtes

Vlekkenplan 2e verdieping

05.10.2023 Noorderbreedte - definitief ontwerp

Aan deze tekeningen/afbeeldingen kunnen geen rechten worden ontleend

dat. werkt. lekker.

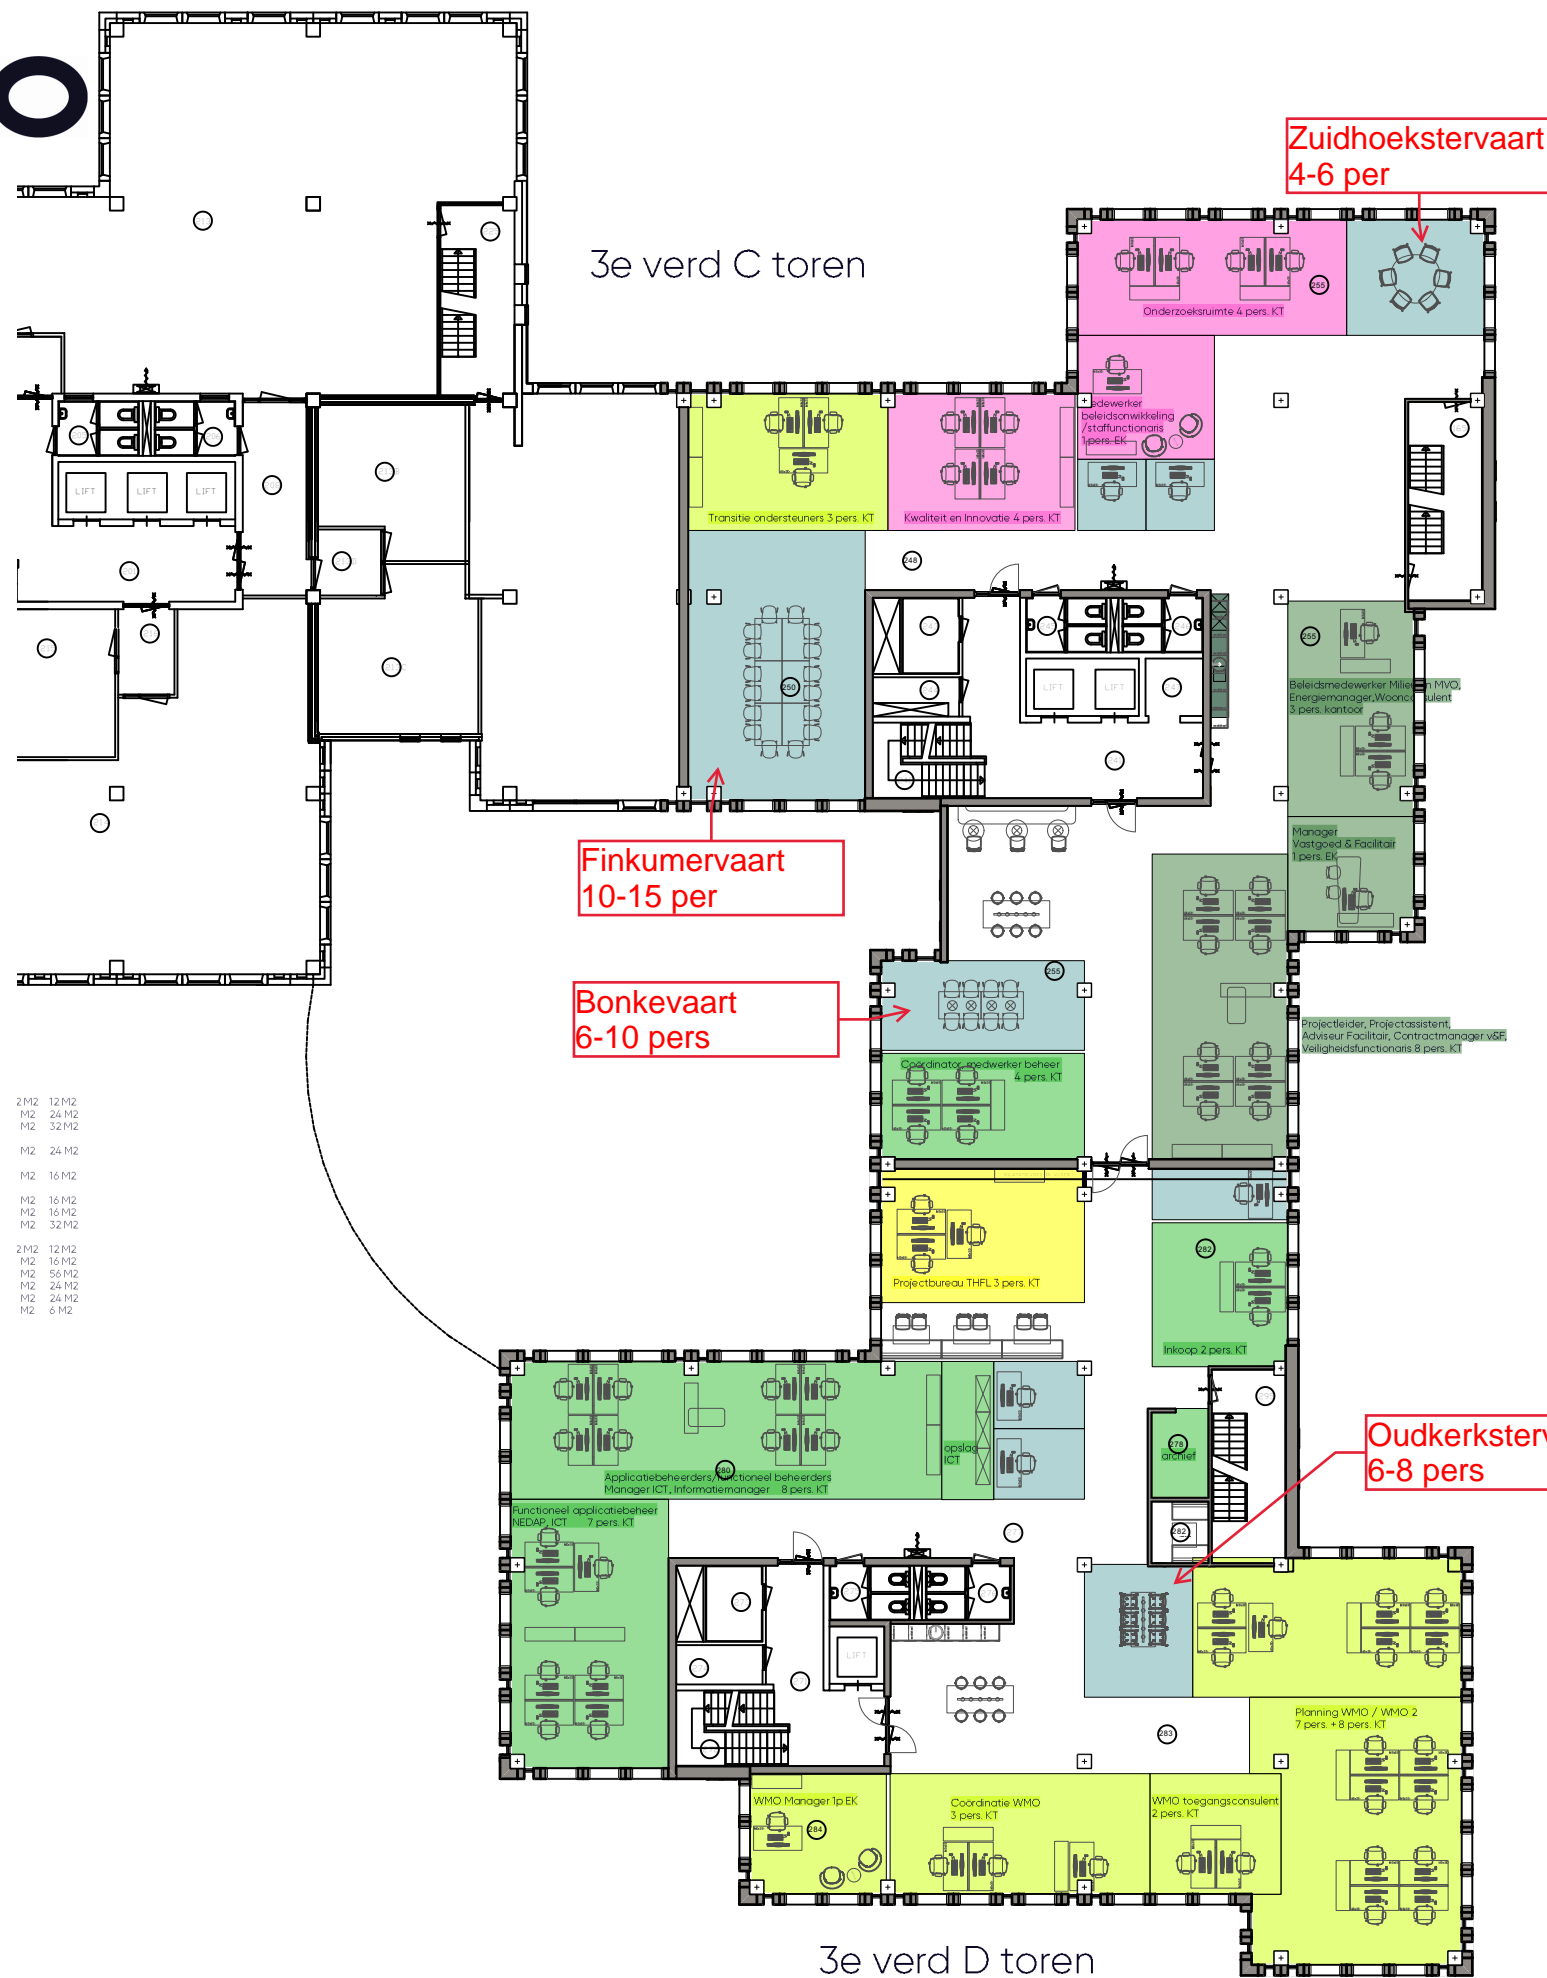

2M2 12 M2
M2 24 M2
M2 32 M2
M2 24 M2
M2 16 M2
M2 16 M2
M2 16 M2
M2 32 M2
2M2 12 M2
M2 16 M2
M2 16 M2
M2 56 M2
M2 24 M2
M2 24 M2
M2 6 M2

- WMO**
• Projectbureau
- Vastgoed, Facilitair & ICT**
• V&F
• Inkoop
• ICT
• Beheer
- Klant & Kwaliteit**
• Onderzoekacademie
• Kwaliteit en innovatie
- WMO**
• Sociaal Domein
• Transitieondersteuning
• Projectbureau
- Ontmoetingszones**
• Overlegruimtes

